

DIO HK - Vánoční trhy 2025

25663
17.11.2025 - 6.1.2026




- VÝJEZD
- ZMĚNA SMĚRU - JEDNOSMĚRNÉ
- OBOUSMĚRNÉ
- VÝJEZD IZS

Zhotovitel:		 	
Kreslil:	Lukáš Gubanec / tel.: 731 650 587 / e-mail.: gubanec@inkadz.cz	 DOPRAVNÍ ZNAČENÍ - HRADEC KRÁLOVÉ s.r.o. Obránců míru 258 503 02 Předměstí n.L. IČO: 274 78 866 DIČ: CZ27478866 tel.: 495 581 318 e-mail: info@inkadz.cz web: www.inka-znacení.cz	
Zodp. projektant:	Lukáš Gubanec / tel.: 731 650 587 / e-mail.: gubanec@inkadz.cz		
Kontroloval:	Zdeněk Šedivka / tel.: 605 273 134 / e-mail: sedivka@inkadz.cz		
Kraj: Královéhradecký		Okres: Hradec Králové	Obec: Hradec Králové
Akce:		Vánoční trhy 2025	
		DOPRAVNĚ INŽENÝRSKÉ OPATŘENÍ	
DATUM		13.10.2025	
Č.ZAKÁZKY		25663	
STUPEŇ PD			
MĚŘÍTKO		-	
FORMÁT		A3	

25663
17.11.2025 - 6.1.2026

Přípravné práce začnou 17.11.2025. DZ pro vymístění vozidel bude osazeno týden před zahájením akce Technickými službami na Velkém náměstí. Od ul. Mýtské až na Velké nám., v ul. Špitálská, Tomkova, Mýtská, Franušova, Rokitanského, Na Kropáčce a V Kopečku budou osazeny DZ B28 + E13 s datem 17.11.2025 - 6.1.2026. Prostor trhů bude ohraničen zábranami. Stávající DZ, které je v rozporu s DIO bude zneplatněno. Místa pro invalidy budou přístupná po celou dobu. Na křižovatkách ulic Tomkova a Špitálská, Tomkova a Klicperova budou zneplatněny a bude platit přednost zprava - upravena DZ A3. Je nutné striktně dodržovat DZ B1 + E13. DZ B28 v ul. V Kopečku je umístěno kvůli zdůraznění zákazu zastavení, pro průjezd nákladních vozidel. Pro IZS je vyčleněno místo a koridor s volným místem pro bezproblémový odjezd. 27.12.2025 začne probíhat částečná likvidace trhu. Při úplné uzavírce ve dnech 30.11. 2025 a 5.12. 2025 bude doprava řízena MP. Přístup k nemovitostem bude v koordinaci s pořadatelem akce. Musí být zachována dopravní obslužnost v koordinaci s pořadatelem akce. DZ je možné v případě potřeby upravit dle stávající situace.

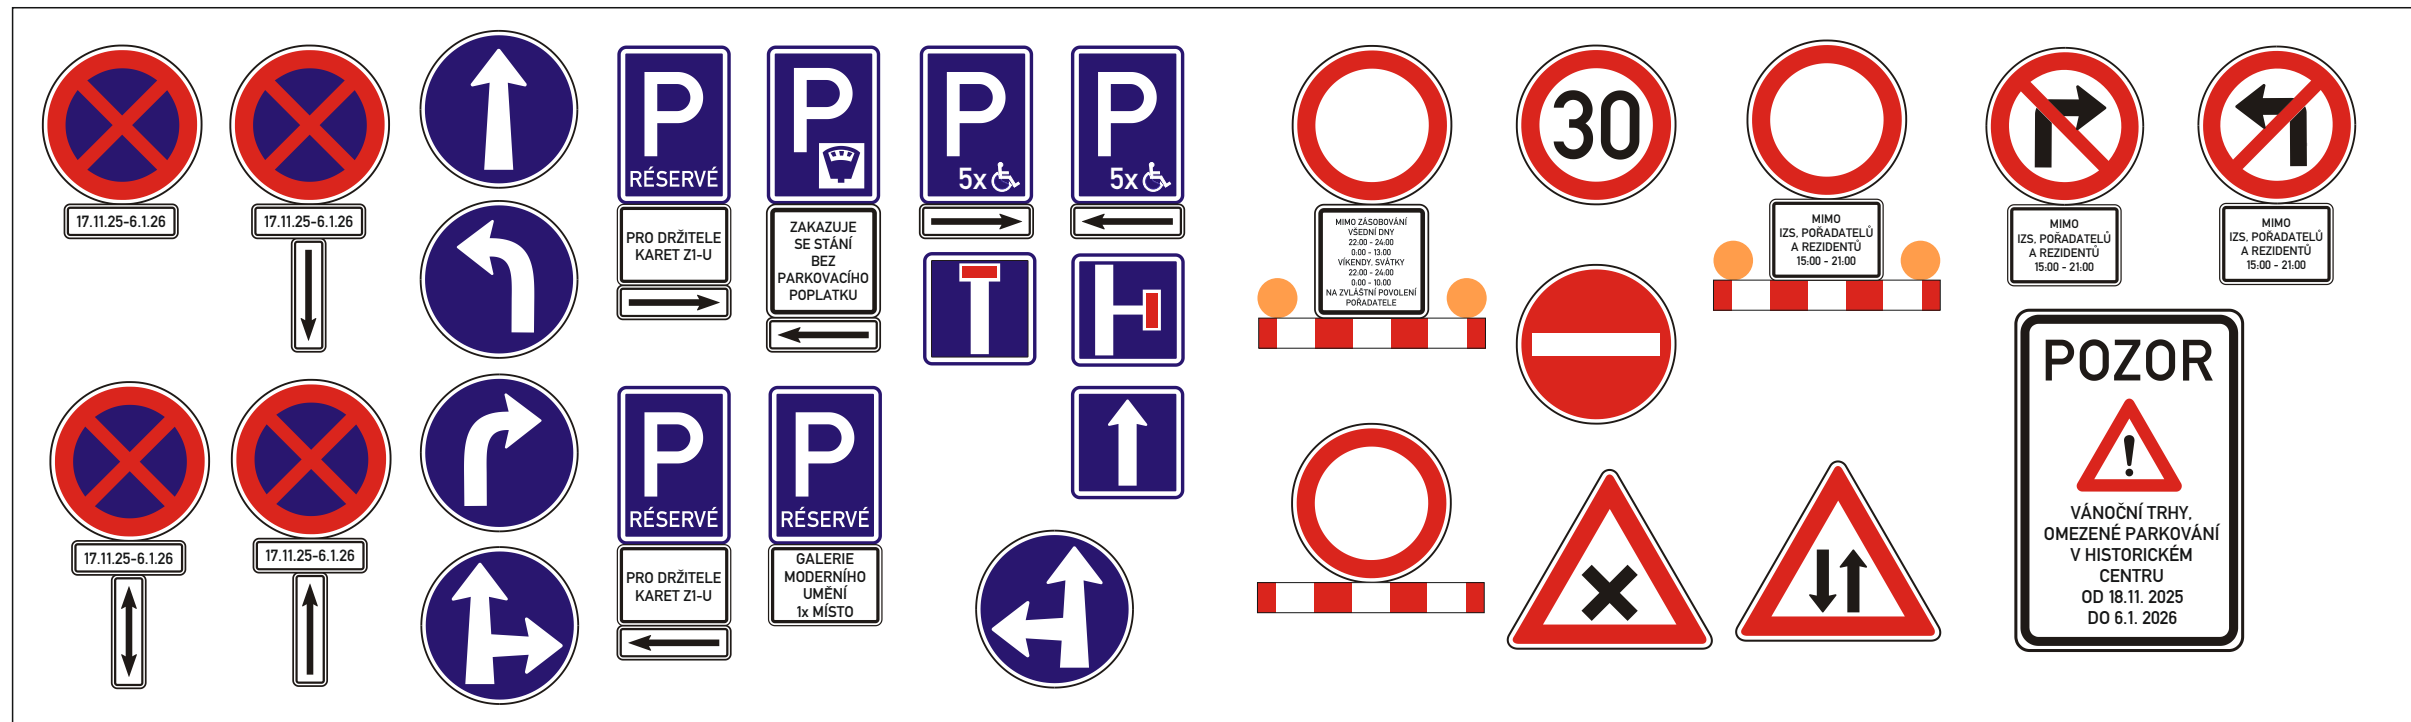

HARMONOGRAM - VÁNOČNÍ TRHY 2025

10.11.2025 - osazení DZ B28 pro vymístění
17.11.2025 - zábor okolo morového sloupu - stavba kluziště
24.11.2025 - zábor Velkého náměstí - stavba vánoční vesnice
24.-28.11.2025 - instalace ván. stromu a výzdoba
30.11.2025 - Slavnostní rozsvícení vánočního stromu, **úplná uzávěra VN**
5.12.2025 - Mikuláš, **úplná uzávěra VN**
23.12.2025 - ukončení trhu
27.-30.12.2025 - částečná likvidace trhu
31.12.2025 - příprava první den spolu
1.1.2026 - první den spolu
2.12.2026 - likvidace zbylé části trhu
6.1.2026 - demontáž kluziště, odinstalace stromu

Přesné rozmístění a popis atrakcí na Velkém náměstí je na samostatném plánu pořadatele.

Zhotovitel:	 Kulturní a vzdělávací společnost Hradec Králové	 Hradec Králové
-------------	---	---

Kreslil:	Lukáš Gubanec / tel.: 731 650 587 / e-mail.: gubanec@inkadz.cz	
Zodp. projektant:	Lukáš Gubanec / tel.: 731 650 587 / e-mail.: gubanec@inkadz.cz	
Kontroloval:	Zdenek Šedivka / tel.: 605 273 134 / e-mail: sedivka@inkadz.cz	
Kraj: Hradec Králové	Okres: Hradec Králové	Obec: Hradec Králové

 INKA DOPRAVNÍ ZNAČENÍ - HRADEC KRÁLOVÉ s.r.o.
Obránců míru 258 503 02 Předměstí n.L. IČO: 274 78 866 DIČ: CZ27478866 tel.: 495 581 318 e-mail: info@inkadz.cz web: www.inka-znacení.cz

Akce:	Vánoční trhy 2025 DOPRAVNĚ INŽENÝRSKÉ OPATŘENÍ
DATUM	13.10.2025
Č.ZAKÁZKY	25663
STUPEŇ PD	
MĚŘÍTKO	-
FORMÁT	A3