


DIO HK - Vánoční trhy 2024

24470
18.11.2024 - 7.1.2025

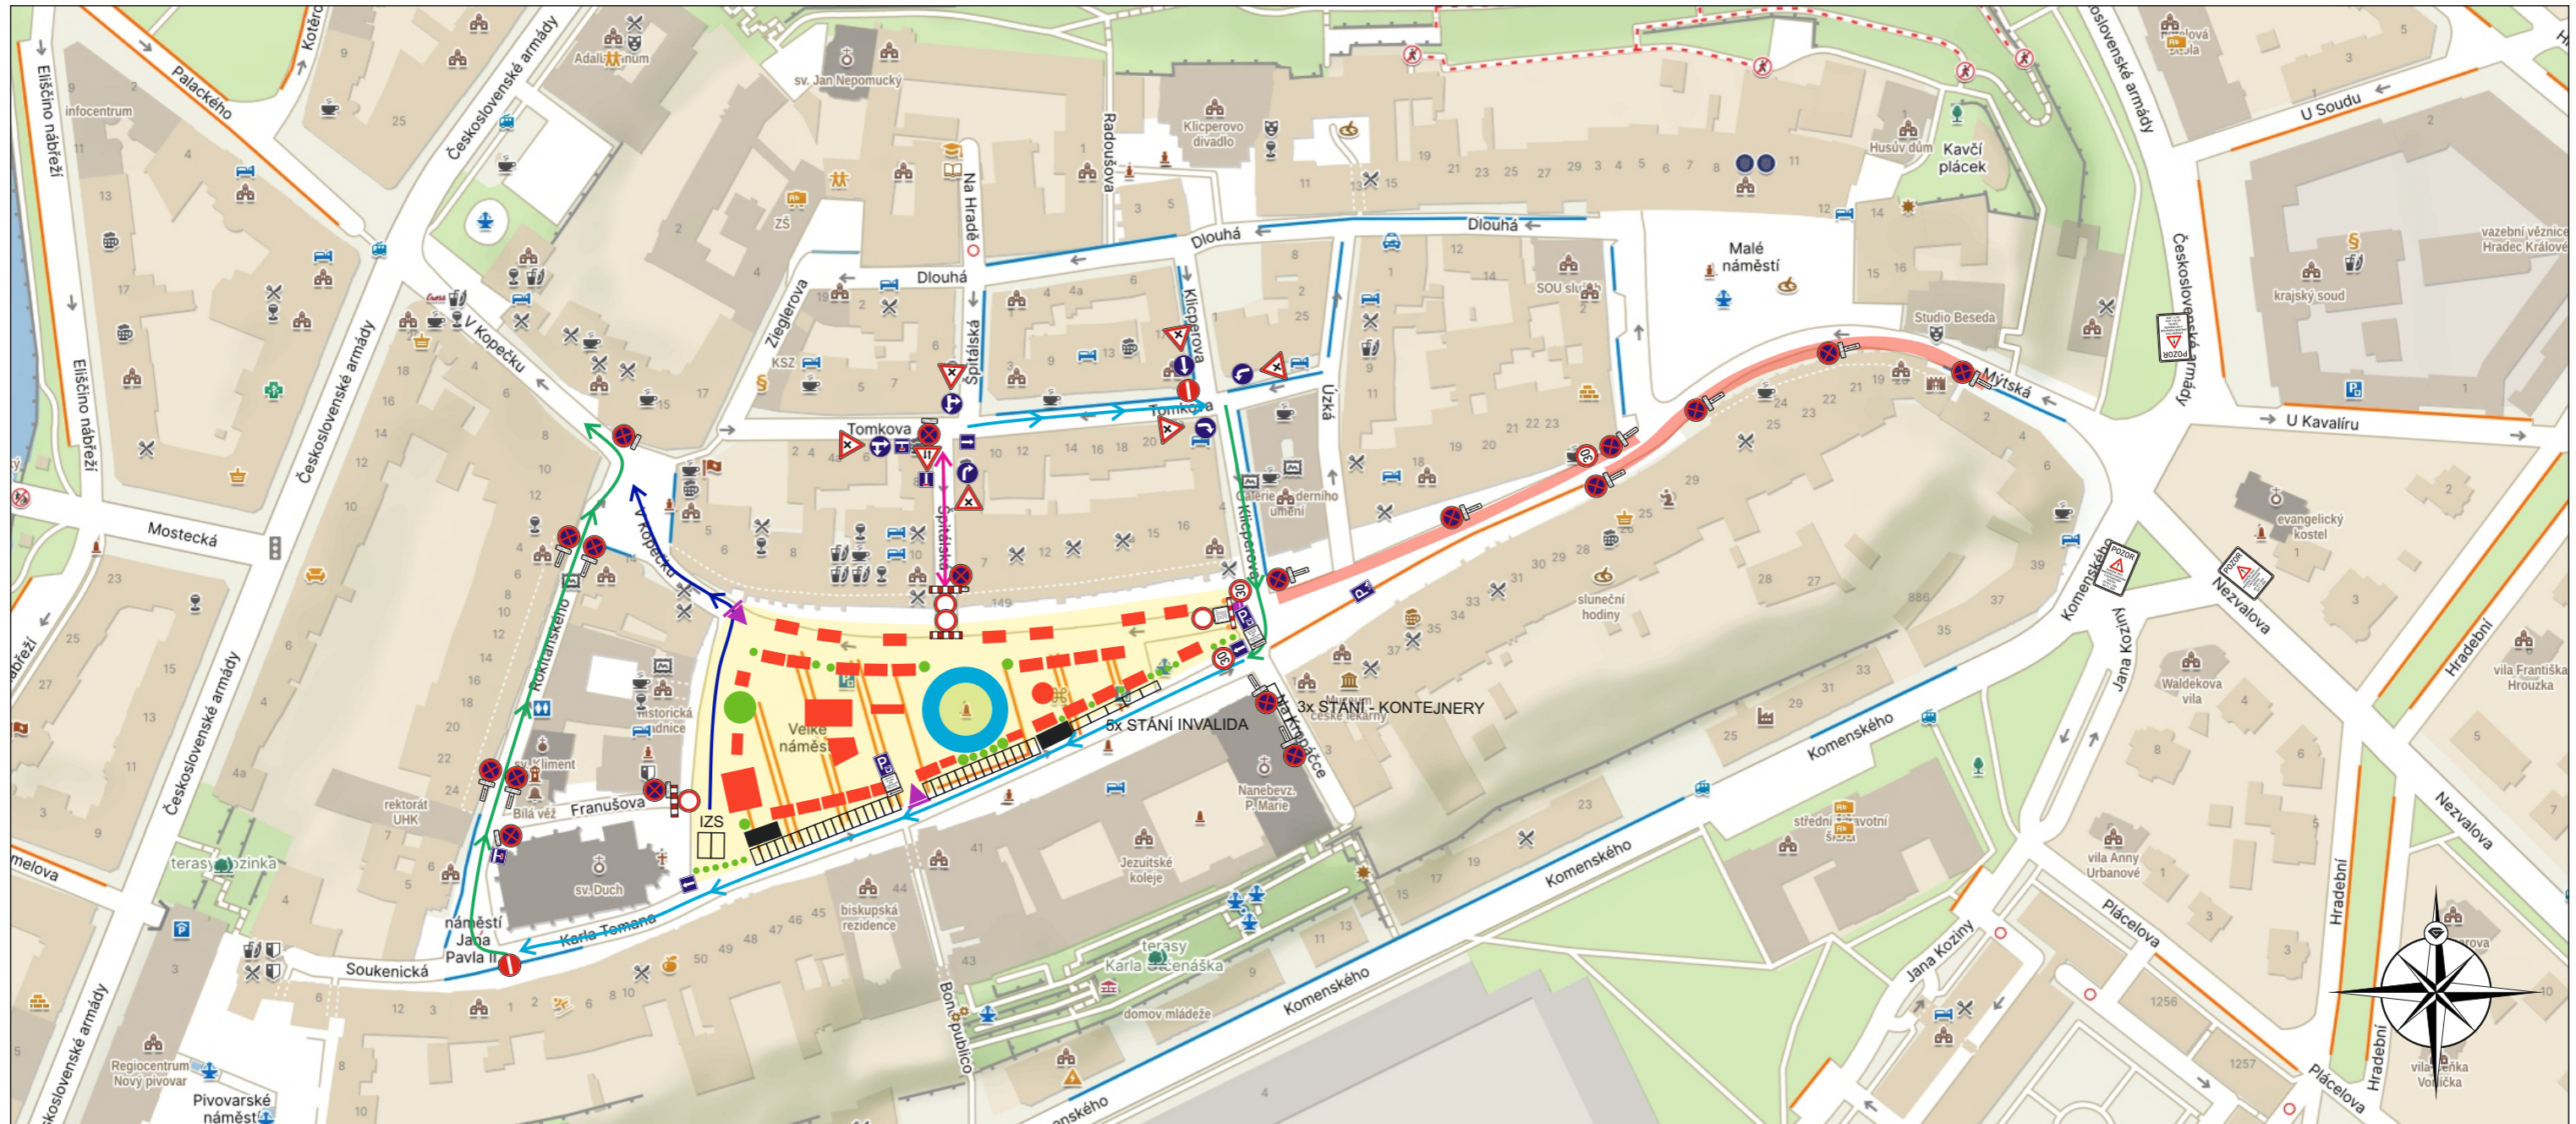

- █ VÝJEZD
- █ ZMĚNA SMĚRU - JEDNOSMĚRNÉ
- █ OBOUSMĚRNÉ
- █ VÝJEZD IZS

Zhotovitel:  HRADECKÁ KULTURNÍ A VZDĚLÁVACÍ SPOLEČNOST		 INKA <small>DOPRAVNÍ ZNAČENÍ - HRADEC KRÁLOVÉ s.r.o.</small> <small>Obránců míru 258 503 02 Předměstí n.L. IČO: 274 78 886 DIČ: CZ27478886 tel.: 495 581 318 e-mail: info@inkadz.cz web: www.inka-znacení.cz</small>
Kreslil:	Lukáš Gubanec / tel.: 731 650 587 / e-mail: gubanec@inkadz.cz	
Zodp. projektant:	Lukáš Gubanec / tel.: 731 650 587 / e-mail: gubanec@inkadz.cz	
Kontroloval:	Zdenek Šedivka / tel.: 605 273 134 / e-mail: sedivka@inkadz.cz	
Kraj: Královéhradecký Okres: Hradec Králové Obec: Hradec Králové		
Akce:		
Vánoční trhy 2024		
DOPRAVNĚ INŽENÝRSKÉ OPATŘENÍ		
DATUM	25.7.2024	
Č.ZAKÁZKY	24470	
STUPEŇ PD		
MĚŘÍTKO	-	
FORMÁT	A3	

DIO HK - Vánoční trhy 2024

24470


18.11.2024 - 7.1.2025

Přípravné práce začnou 18.11.2024. DZ pro vymístění vozidel bude osazeno týden před zahájením akce Technickými službami na Velkém náměstí. Od ul. Mýtské až na Velké nám., v ul. Špitálská, Tomkova, Mýtská, Franušova, Rokitanského, Na Kropáčce a V Kopečku budou osazeny DZ B28 + E13 s datem 18.11.2024 - 7.1.2025. Prostor trhů bude ohraničen zábranami. Stávající DZ, které je v rozporu s DIO bude zneplatněno. Místa pro invalidy budou přístupná po celou dobu. Na křižovatkách ulic Tomkova a Špitálská, Tomkova a Klicperova budou zneplatněny a bude platit přednost zprava - upravena DZ A3. Je nutné striktně dodržovat DZ B1 + E13. DZ B28 v ul. V Kopečku je umístěno kvůli zdůraznění zákazu zastavení, pro průjezd nákladních vozidel. Pro IZS je vyčleněno místo a koridor s volným místem pro bezproblémový odjezd. 27.12.2024 začne probíhat částečná likvidace trhu. Přístup k nemovitostem bude v koordinaci s pořadatelem akce. Musí být zachována dopravní obslužnost v koordinaci s pořadatelem akce. DZ je možné v případě potřeby upravit dle stávající situace.

HARMONOGRAM - VÁNOČNÍ TRHY 2024

- 11.11.2024 - osazení DZ B28 pro vymístění
- 18.11.2024 - zábor okolo morového sloupu - stavba kluziště
- 25.11.2024 - zábor Velkého náměstí - stavba vánoční vesnice
- 26.-29.11.2024 - instalace ván. stromu a výzdoba
- 1.12.2024 - Slavnostní rozsvícení vánočního stromu, zahájení kampaně II. Vlna
- 23.12.2024 - ukončení trhu
- 27.-30.12.2024 - částečná likvidace trhu
- 31.12.2024 - příprava první den spolu
- 1.1.2025 - první den spolu
- 2.12.2025 - likvidace zbylé části trhu
- 6.1.2025 - demontáž kluziště, odinstalace stromu

Přesné rozmístění a popis atrakcí na Velkém náměstí je na samostatném plánu pořadatele.

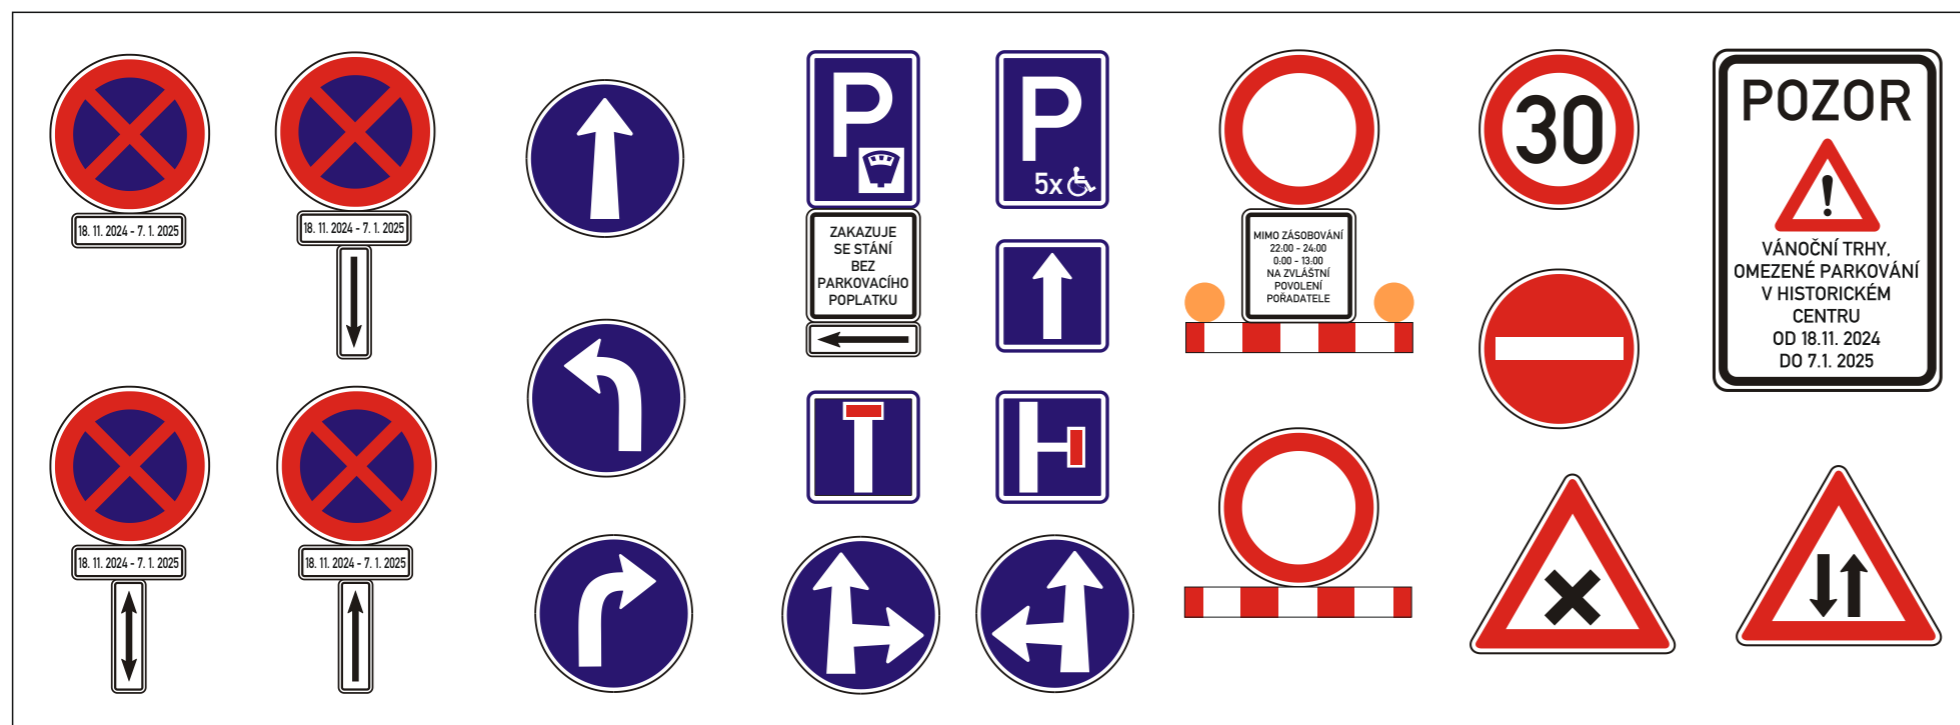

Zhotovitel:  HRADECKÁ KULTURNÍ A VZDĚLÁVACÍ SPOLEČNOST	
Kreslil:	Lukáš Gubanec / tel.: 731 650 587 / e-mail.: gubanec@inkadz.cz
Zodp. projektant:	Lukáš Gubanec / tel.: 731 650 587 / e-mail.: gubanec@inkadz.cz
Kontroloval:	Zdenek Šedivka / tel.: 605 273 134 / e-mail.: sedivka@inkadz.cz
Kraj:	Královéhradecký
Okres:	Hradec Králové
Obec:	Hradec Králové
Akce:	Vánoční trhy 2024 DOPRAVNĚ INŽENÝRSKÉ OPATŘENÍ
DATUM:	25.7.2024
Č.ZAKÁZKY:	24470
STUPEŇ PD:	
MĚŘÍTKO:	-
FORMÁT:	A3